
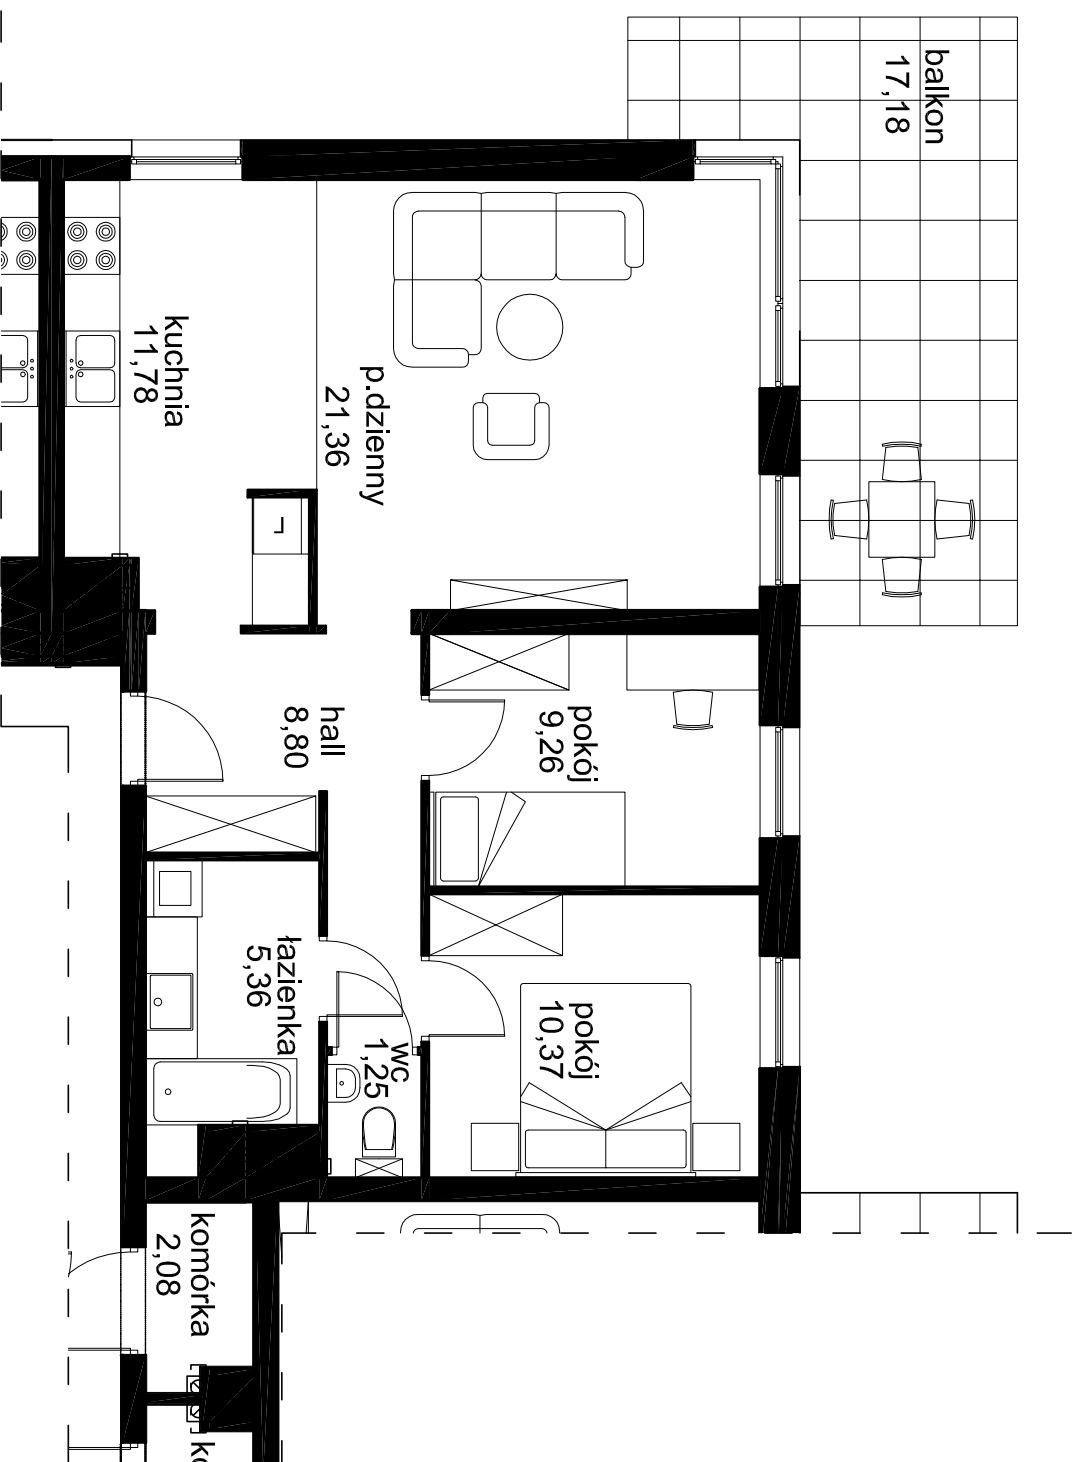
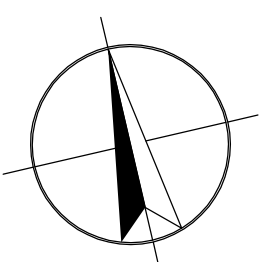


19 | 3P+K

68,18m²

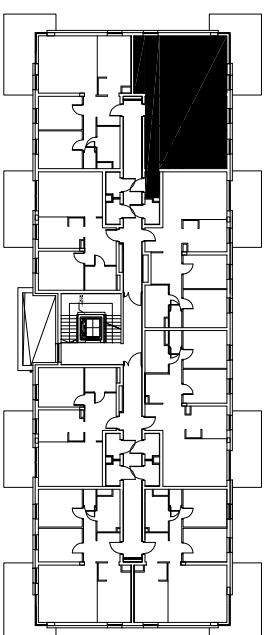

OSIEDLE ZABUDOWY MIESZKANOWEJ WIELORODZINNEJ

BUDYNEK A - nr 1

Łódź ul. Księża Władysława Opoczyka
dz. nr ew. 167/41, 167/28 obręb W - 35

INWESTOR: CEM-MIX Piotr Misztal
ul. Dostawcza 6 93 -231 Łódź

KONDYGNACJA:	II piętro
TYP LOKALU:	3P+K
NUMER LOKALU:	19
POW. MIESZKANIA:	68,18 m ²
HNNE:	komórka lokatorska 2,08 m ²

