
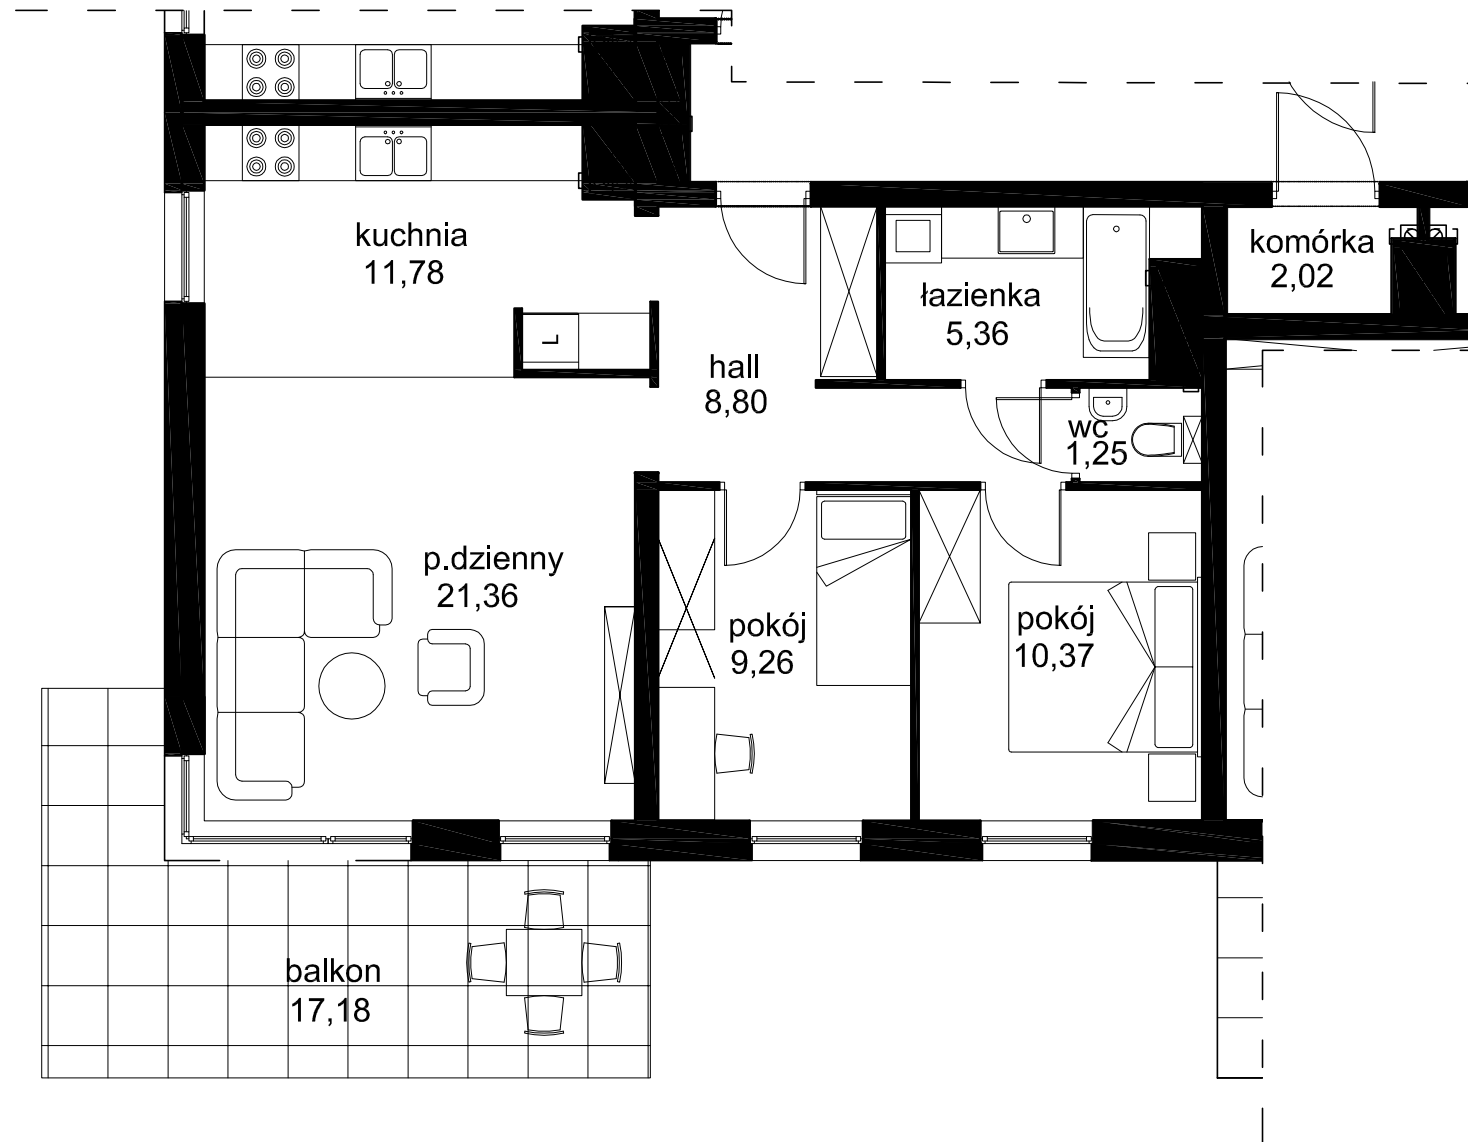
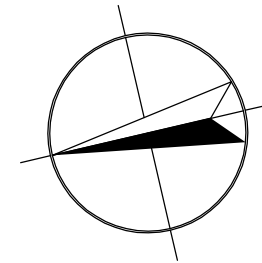


26 | 3P+K  
68,18m<sup>2</sup>

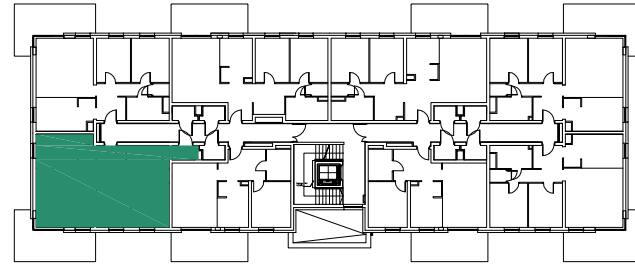

OSIEDLE ZABUDOWY MIESZKANIOWEJ WIELORODZINNEJ

### BUDYNEK A - nr 5

Łódź ul. Księcia Władysława Opolczyka  
dz. nr ew. 167/41, 167/28 obręb W - 35

INWESTOR:	CEM-MIX Piotr Misztal ul. Dostawcza 6 93 -231 Łódź
KONDYGNACJA:	III piętro
TYP LOKALU:	3P+K
NUMER LOKALU:	26
POW.MIESZKANIA:	68,18m <sup>2</sup>
INNE:	komórka lokatorska 2,02 m <sup>2</sup>

