
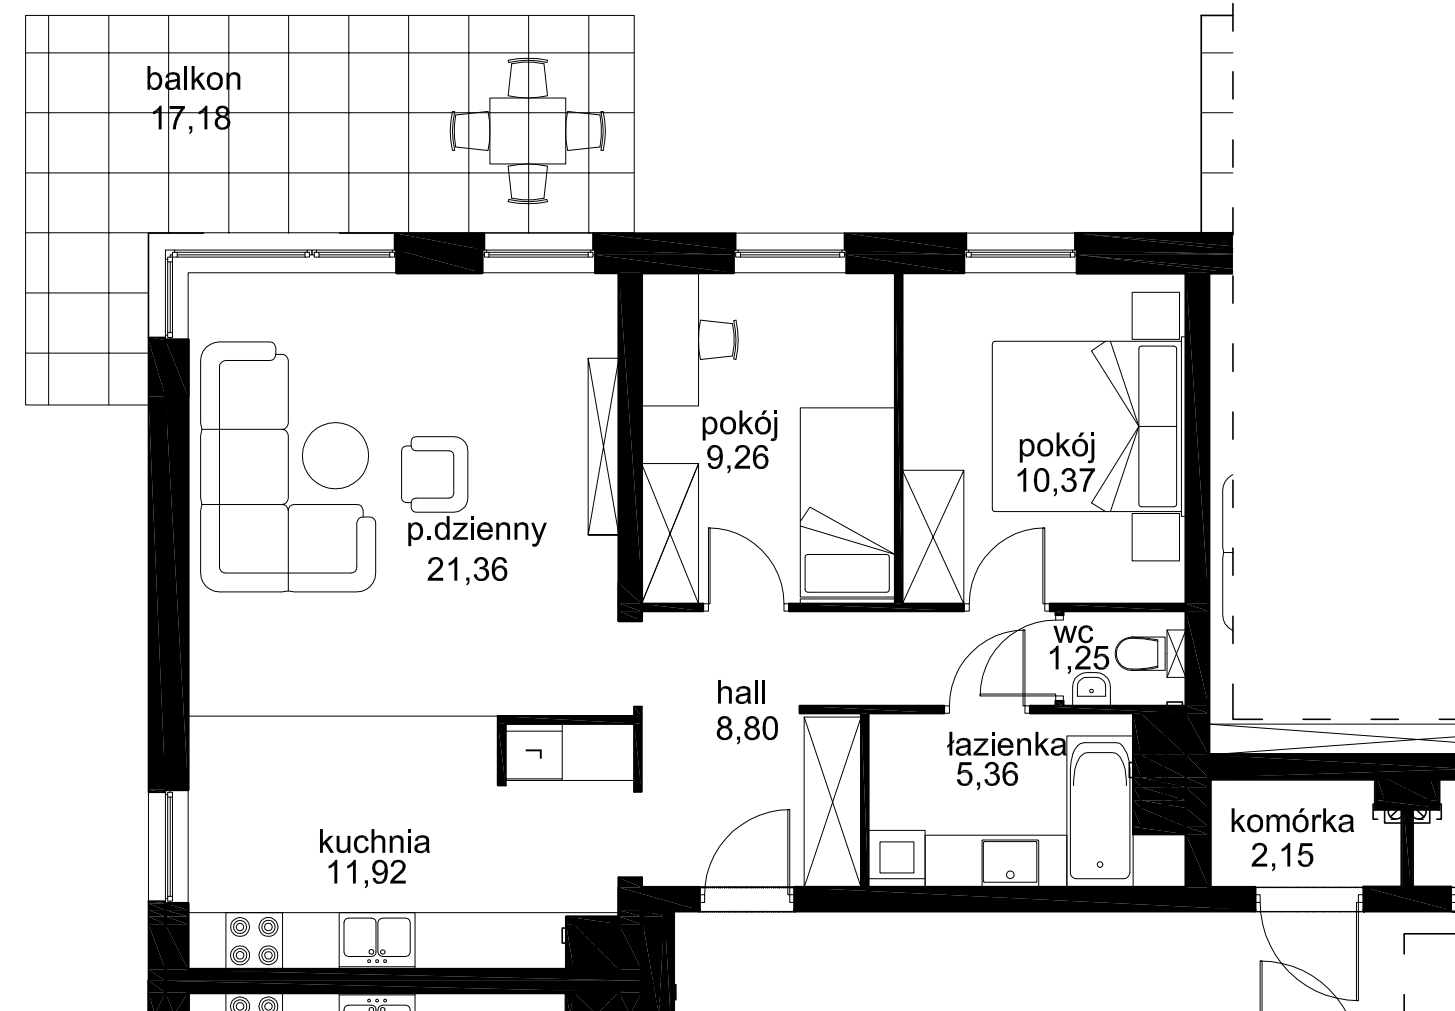
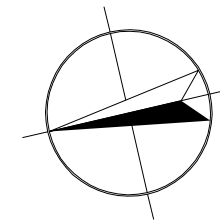


11 | 3P+K  
68,32m<sup>2</sup>

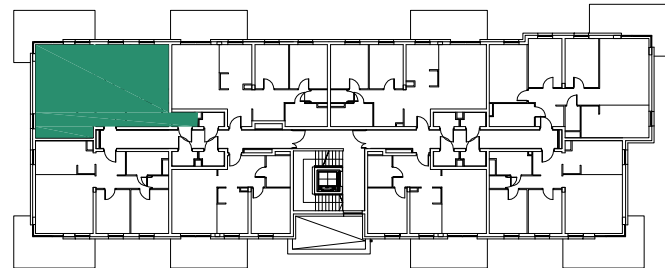

OSIEDLE ZABUDOWY MIESZKANIOWEJ WIELORODZINNEJ

**BUDYNEK B - nr 4**

Łódź ul. Księcia Władysława Opolczyka  
dz. nr ew. 167/41, 167/28 obręb W - 35

INWESTOR:	CEM-MIX Piotr Misztal ul. Dostawcza 6 93 -231 Łódź
KONDYGNACJA:	I piętro
TYP LOKALU:	3P+K
NUMER LOKALU:	11
POW.MIESZKANIA: INNE:	68,32m <sup>2</sup> komórka lokatorska 2,15 m <sup>2</sup>

