
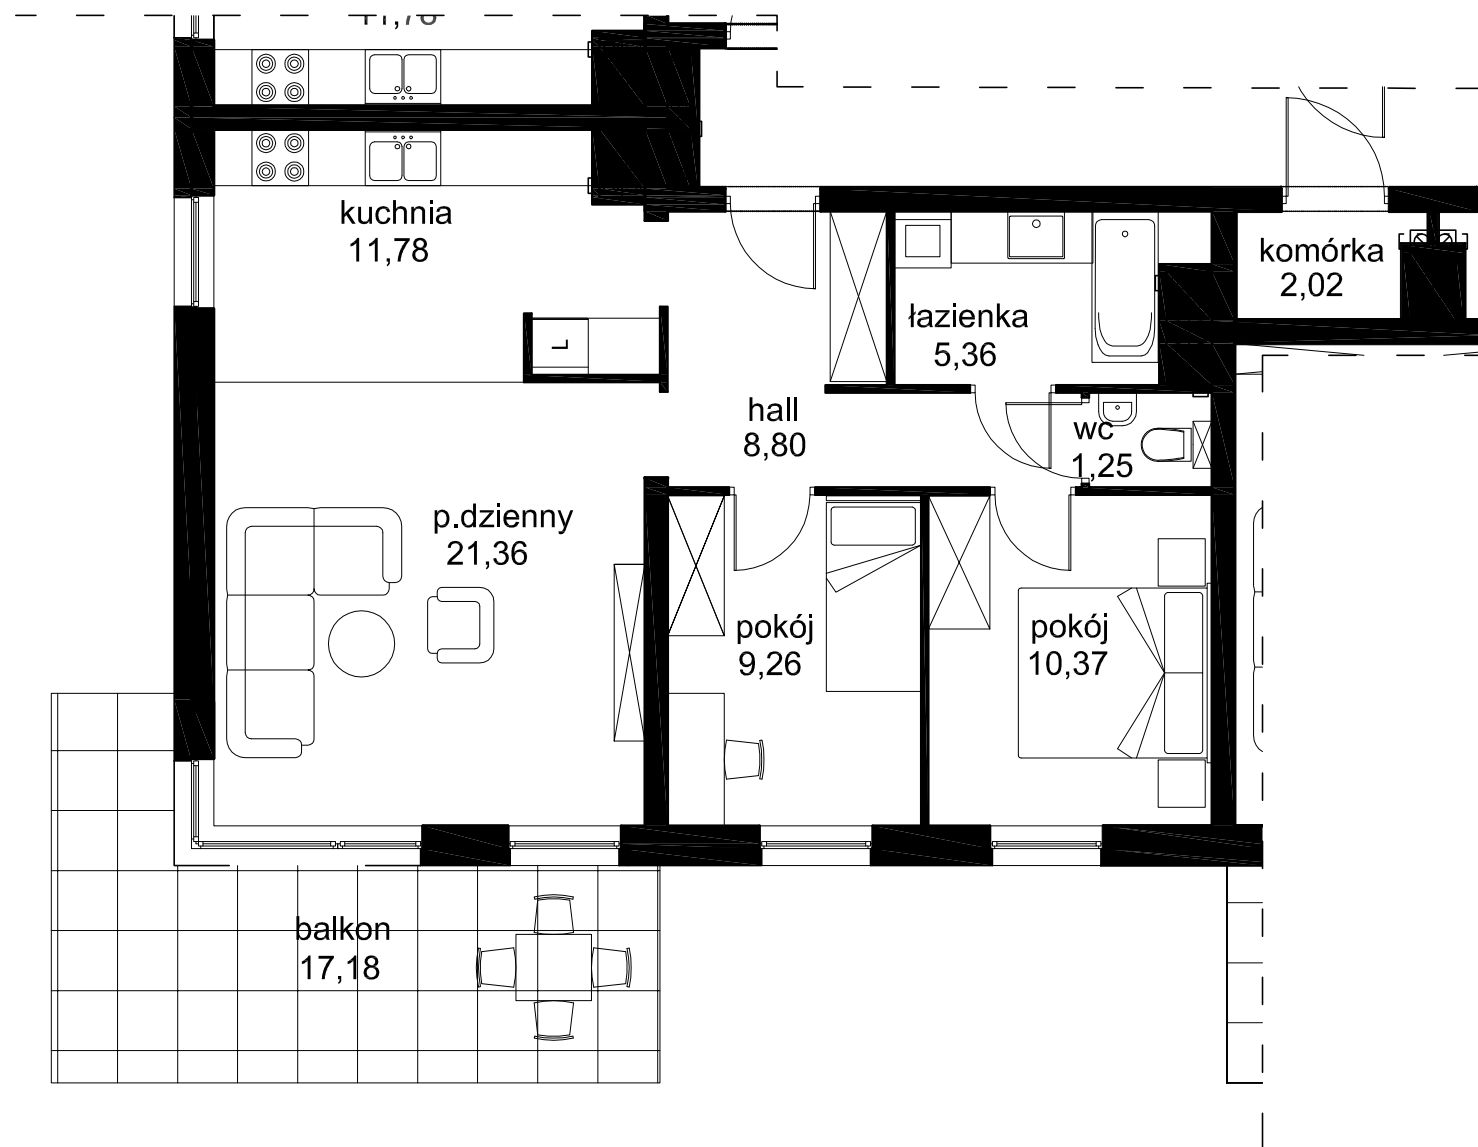
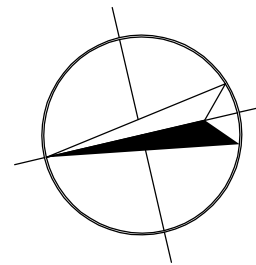


26 | 3P+K
68,18m²

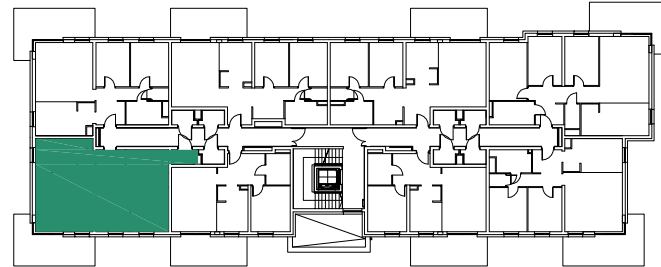

OSIEDLE ZABUDOWY MIESZKANIOWEJ WIELORODZINNEJ

BUDYNEK B - nr 4

Łódź ul. Księcia Władysława Opolczyka
dz. nr ew. 167/41, 167/28 obręb W - 35

INWESTOR:	CEM-MIX Piotr Misztal ul. Dostawcza 6 93 -231 Łódź
KONDYGNACJA:	III piętro
TYP LOKALU:	3P+K
NUMER LOKALU:	26
POW.MIESZKANIA:	68,18m ²
INNE:	komórka lokatorska 2,02 m ²

