
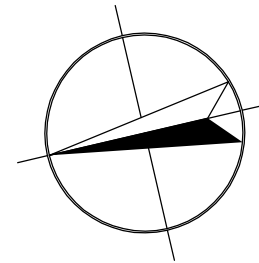


27 | 3P+K
68,18m²



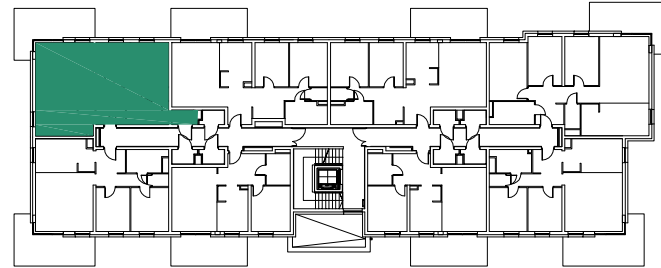


OSIEDLE ZABUDOWY MIESZKANIOWEJ WIELORODZINNEJ

BUDYNEK B - nr 4

Łódź ul. Księcia Władysława Opolczyka
dz. nr ew. 167/41, 167/28 obręb W - 35

INWESTOR:	CEM-MIX Piotr Misztal ul. Dostawcza 6 93 -231 Łódź
KONDYGNACJA:	III piętro
TYP LOKALU:	3P+K
NUMER LOKALU:	27
POW. MIESZKANIA: INNE:	68,18m ²
komórka lokatorska 2,02 m ²	

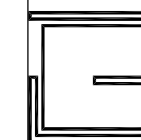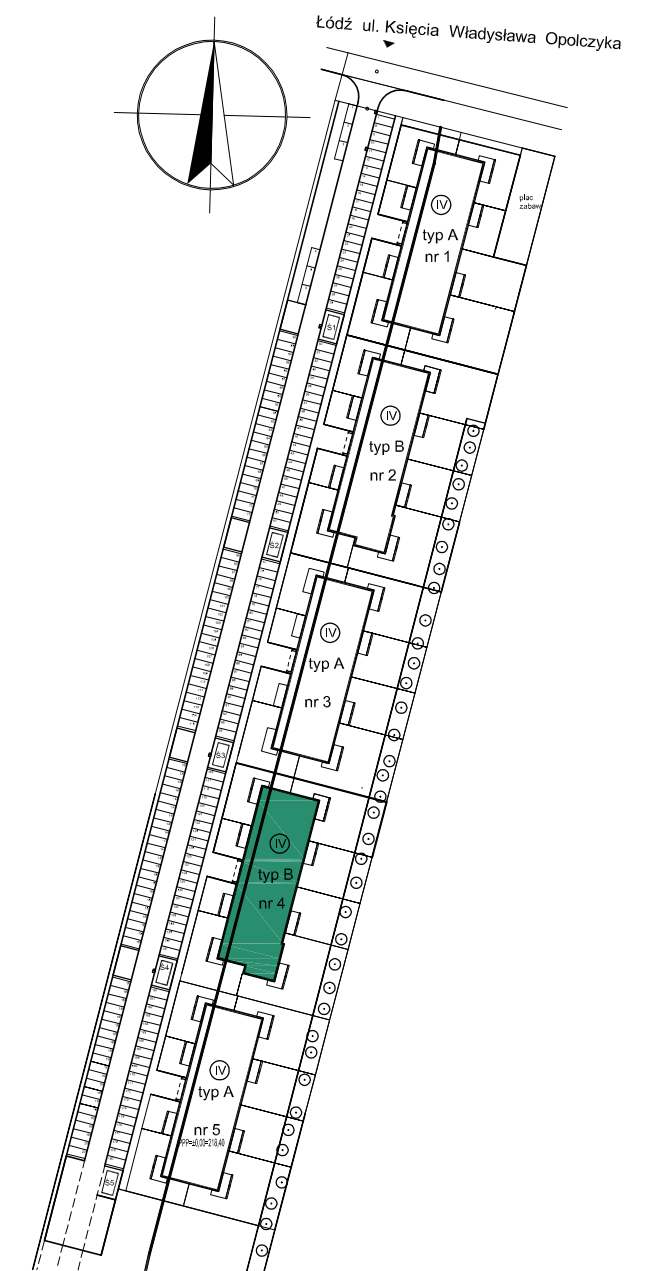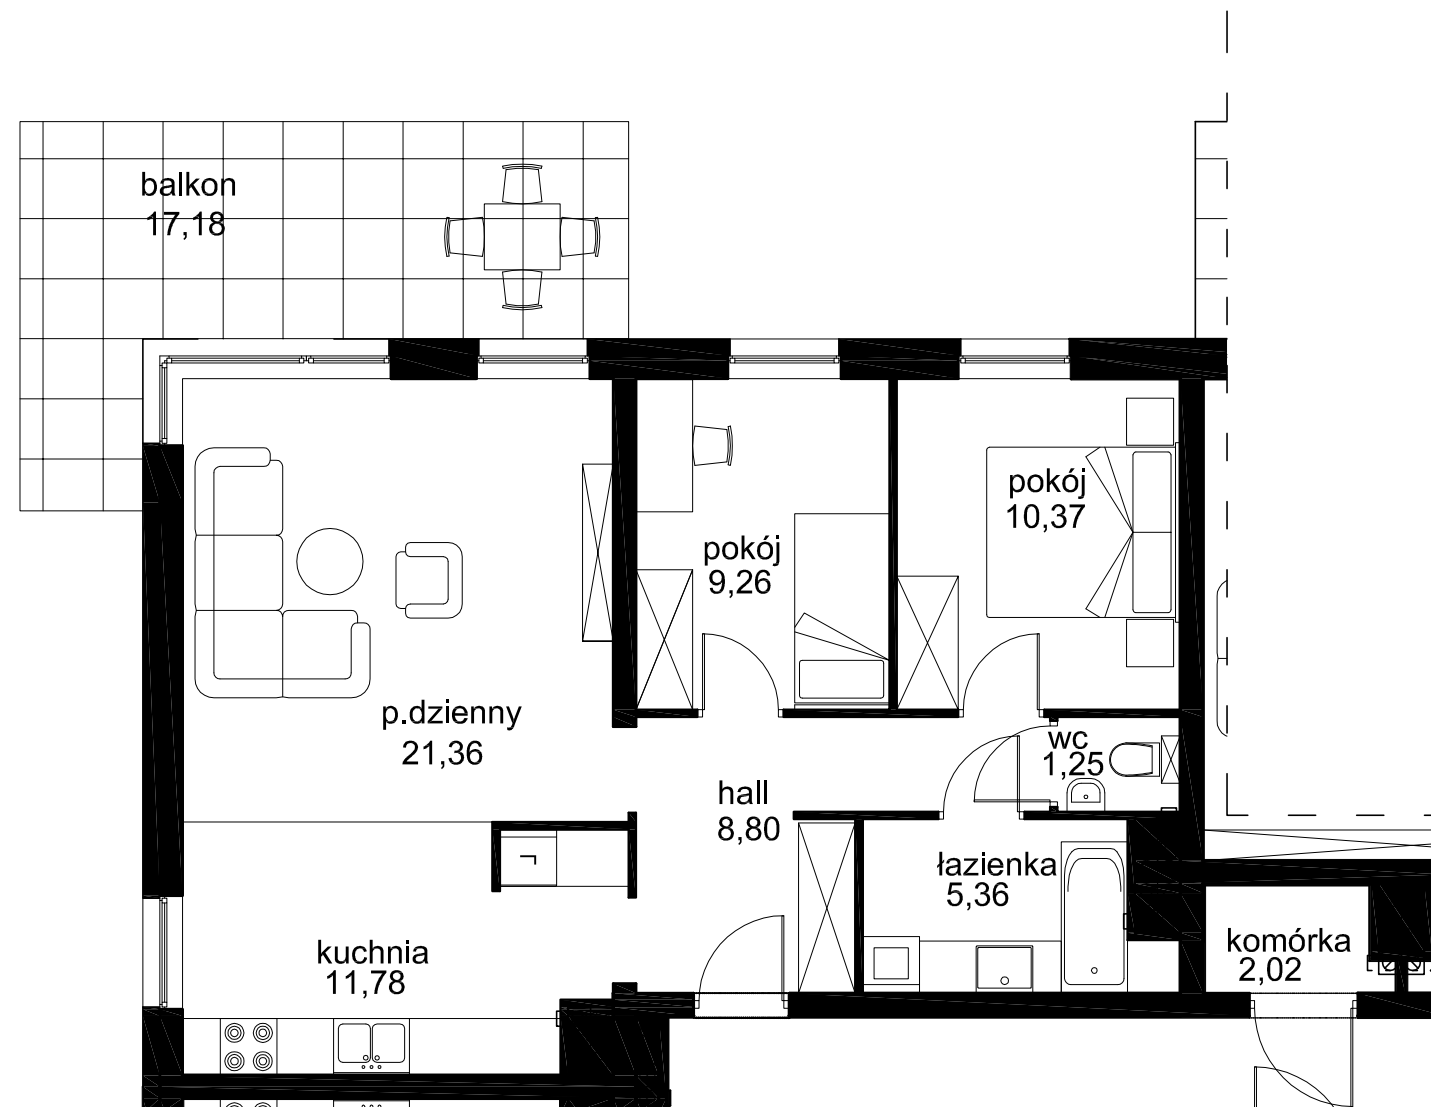

Jan Gorgul Architektura - Urbanistyka
Pracownia Projektowa
90-422 Łódź, ul. Piotrkowska 65/3
tel. 695 74 22 33 tel. 693 17 22 33
e-mail: pracownia_gorgul@post.pl