

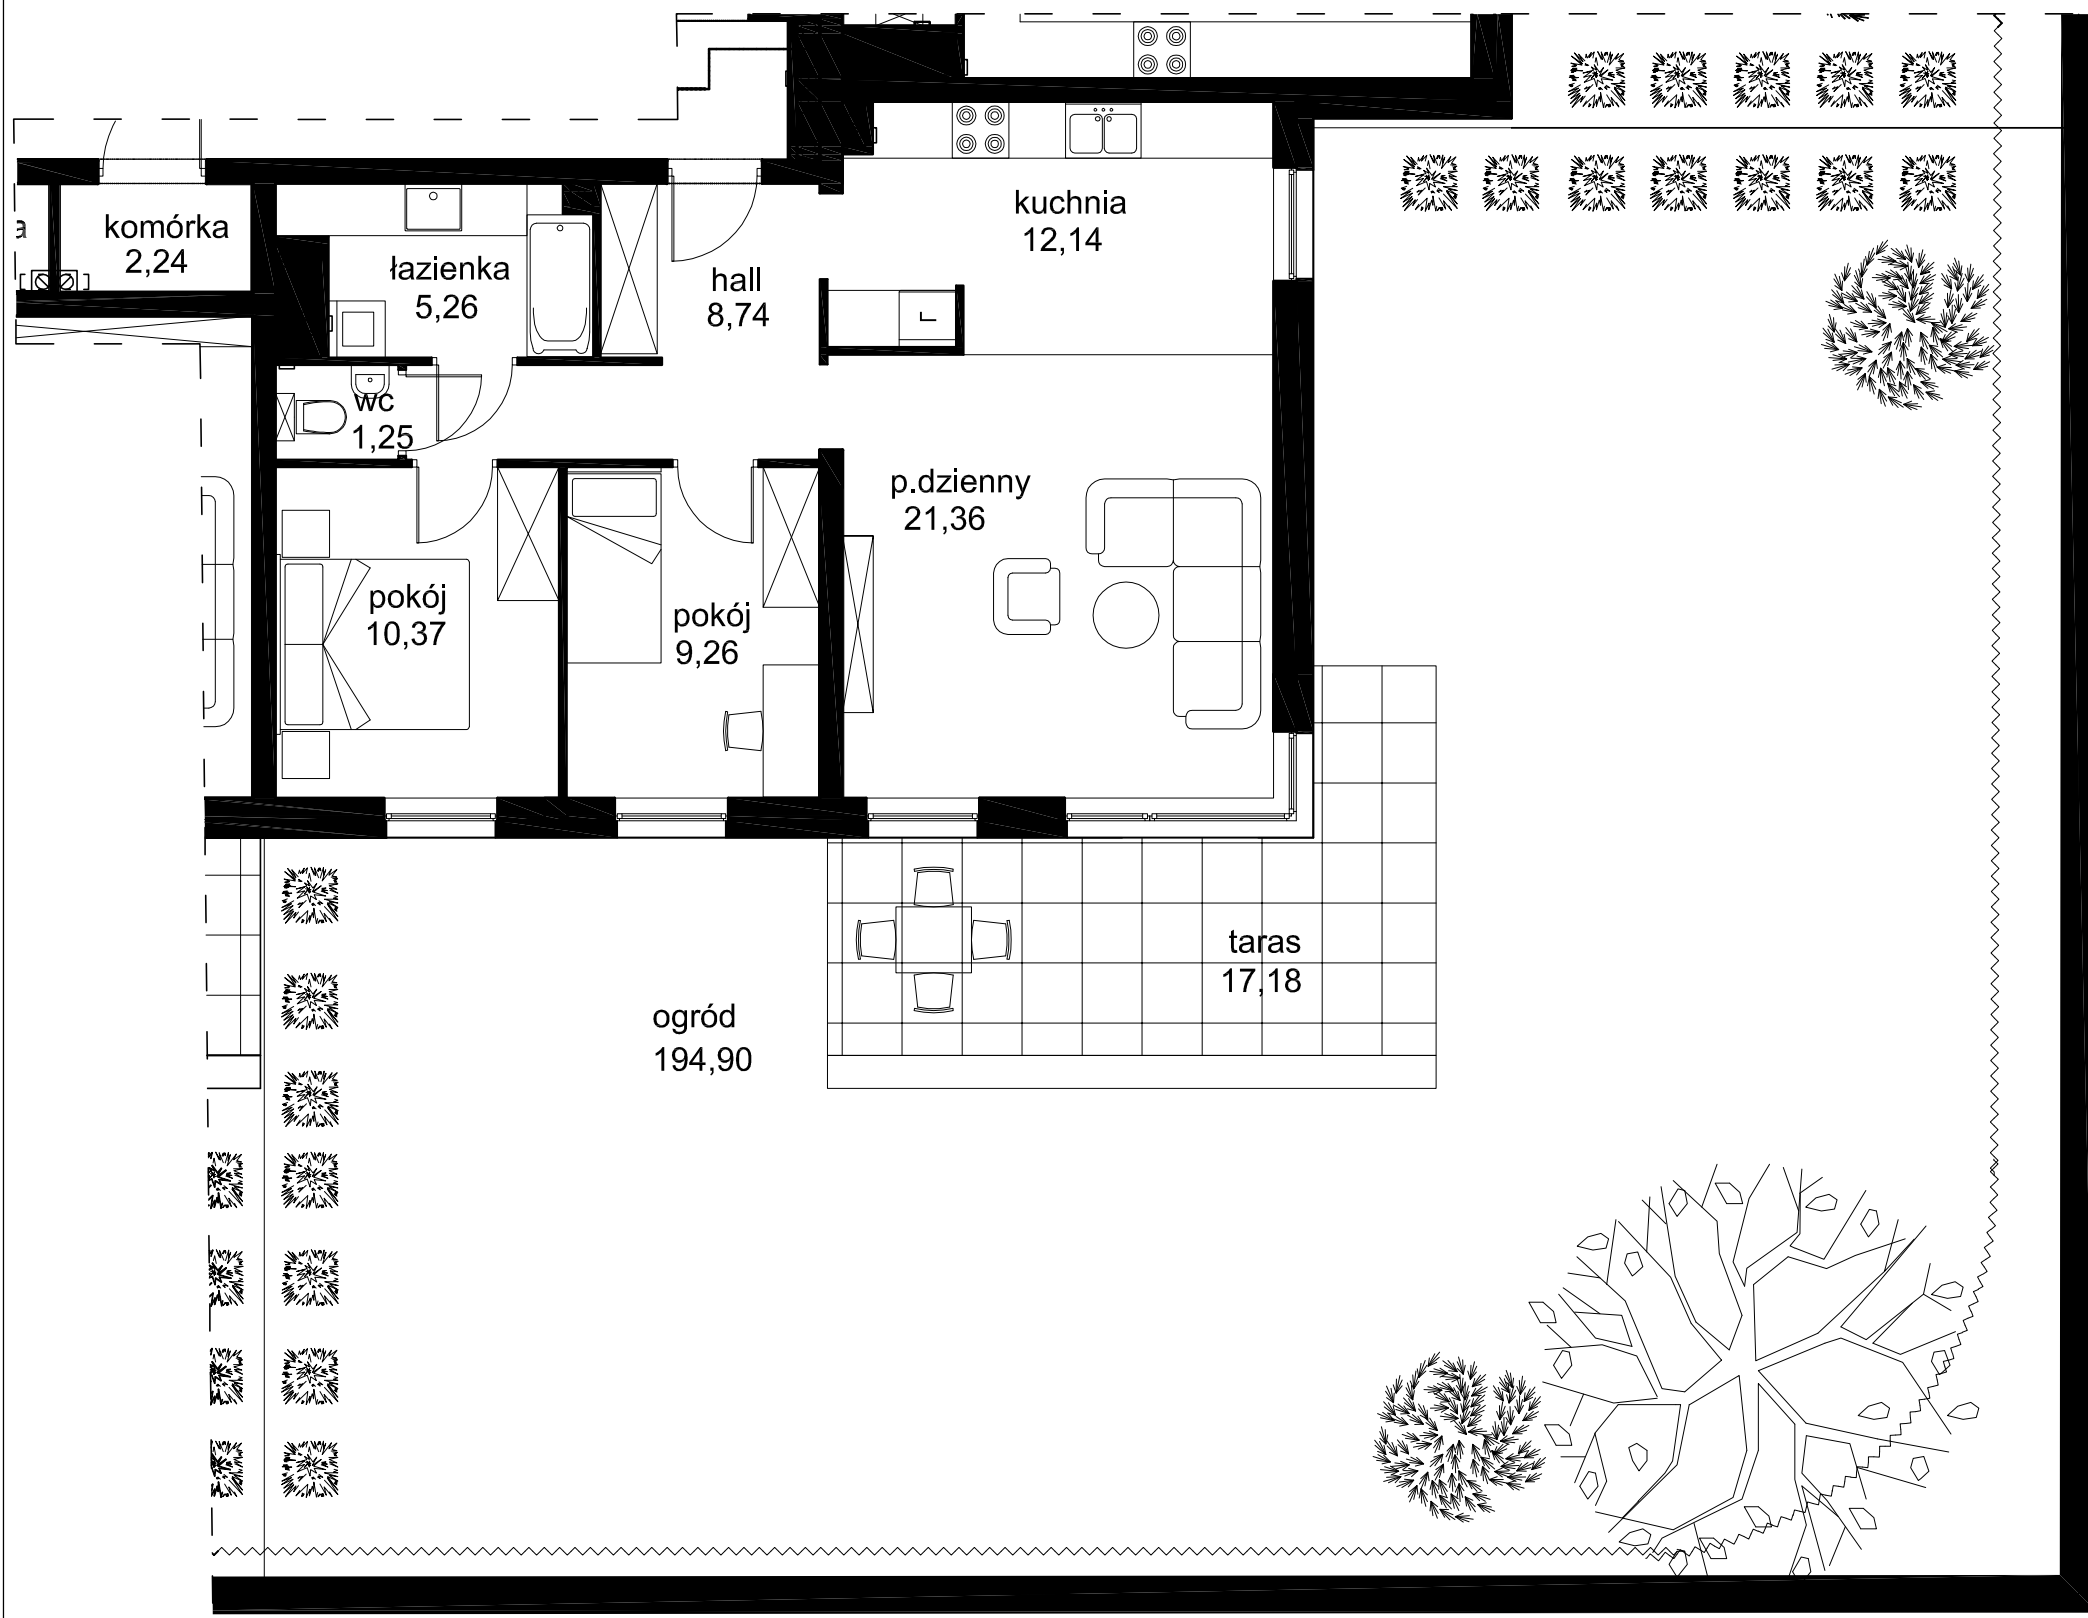


7.3P+K
68,38m²

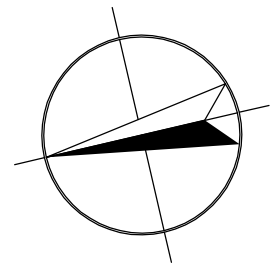

OSIEDLE ZABUDOWY MIESZKANIOWEJ WIELORODZINNEJ
BUDYNEK B - nr 4
Łódź ul. Księcia Władysława Opolczyka
dz. nr ew. 167/41, 167/28 obręb W - 35

INWESTOR:	CEM-MIX Piotr Misztal ul. Dostawcza 6 93 -231 Łódź
KONDYGNACJA:	parter
TYP LOKALU:	3P+K
NUMER LOKALU:	7
POW.MIESZKANIA:	68,38 m ²
INNE:	komórka lokatorska 2,24 m ²
	ogród 194,90 m ²

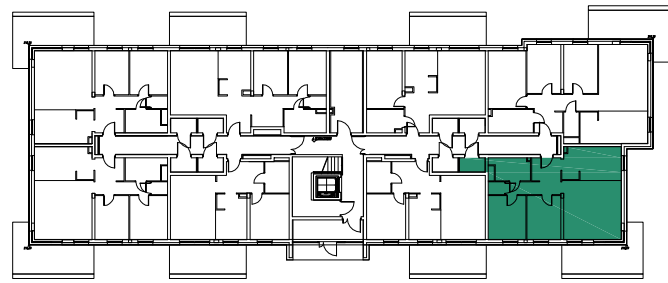