PROJEKT ZAGOSPODAROWANIA TERENU

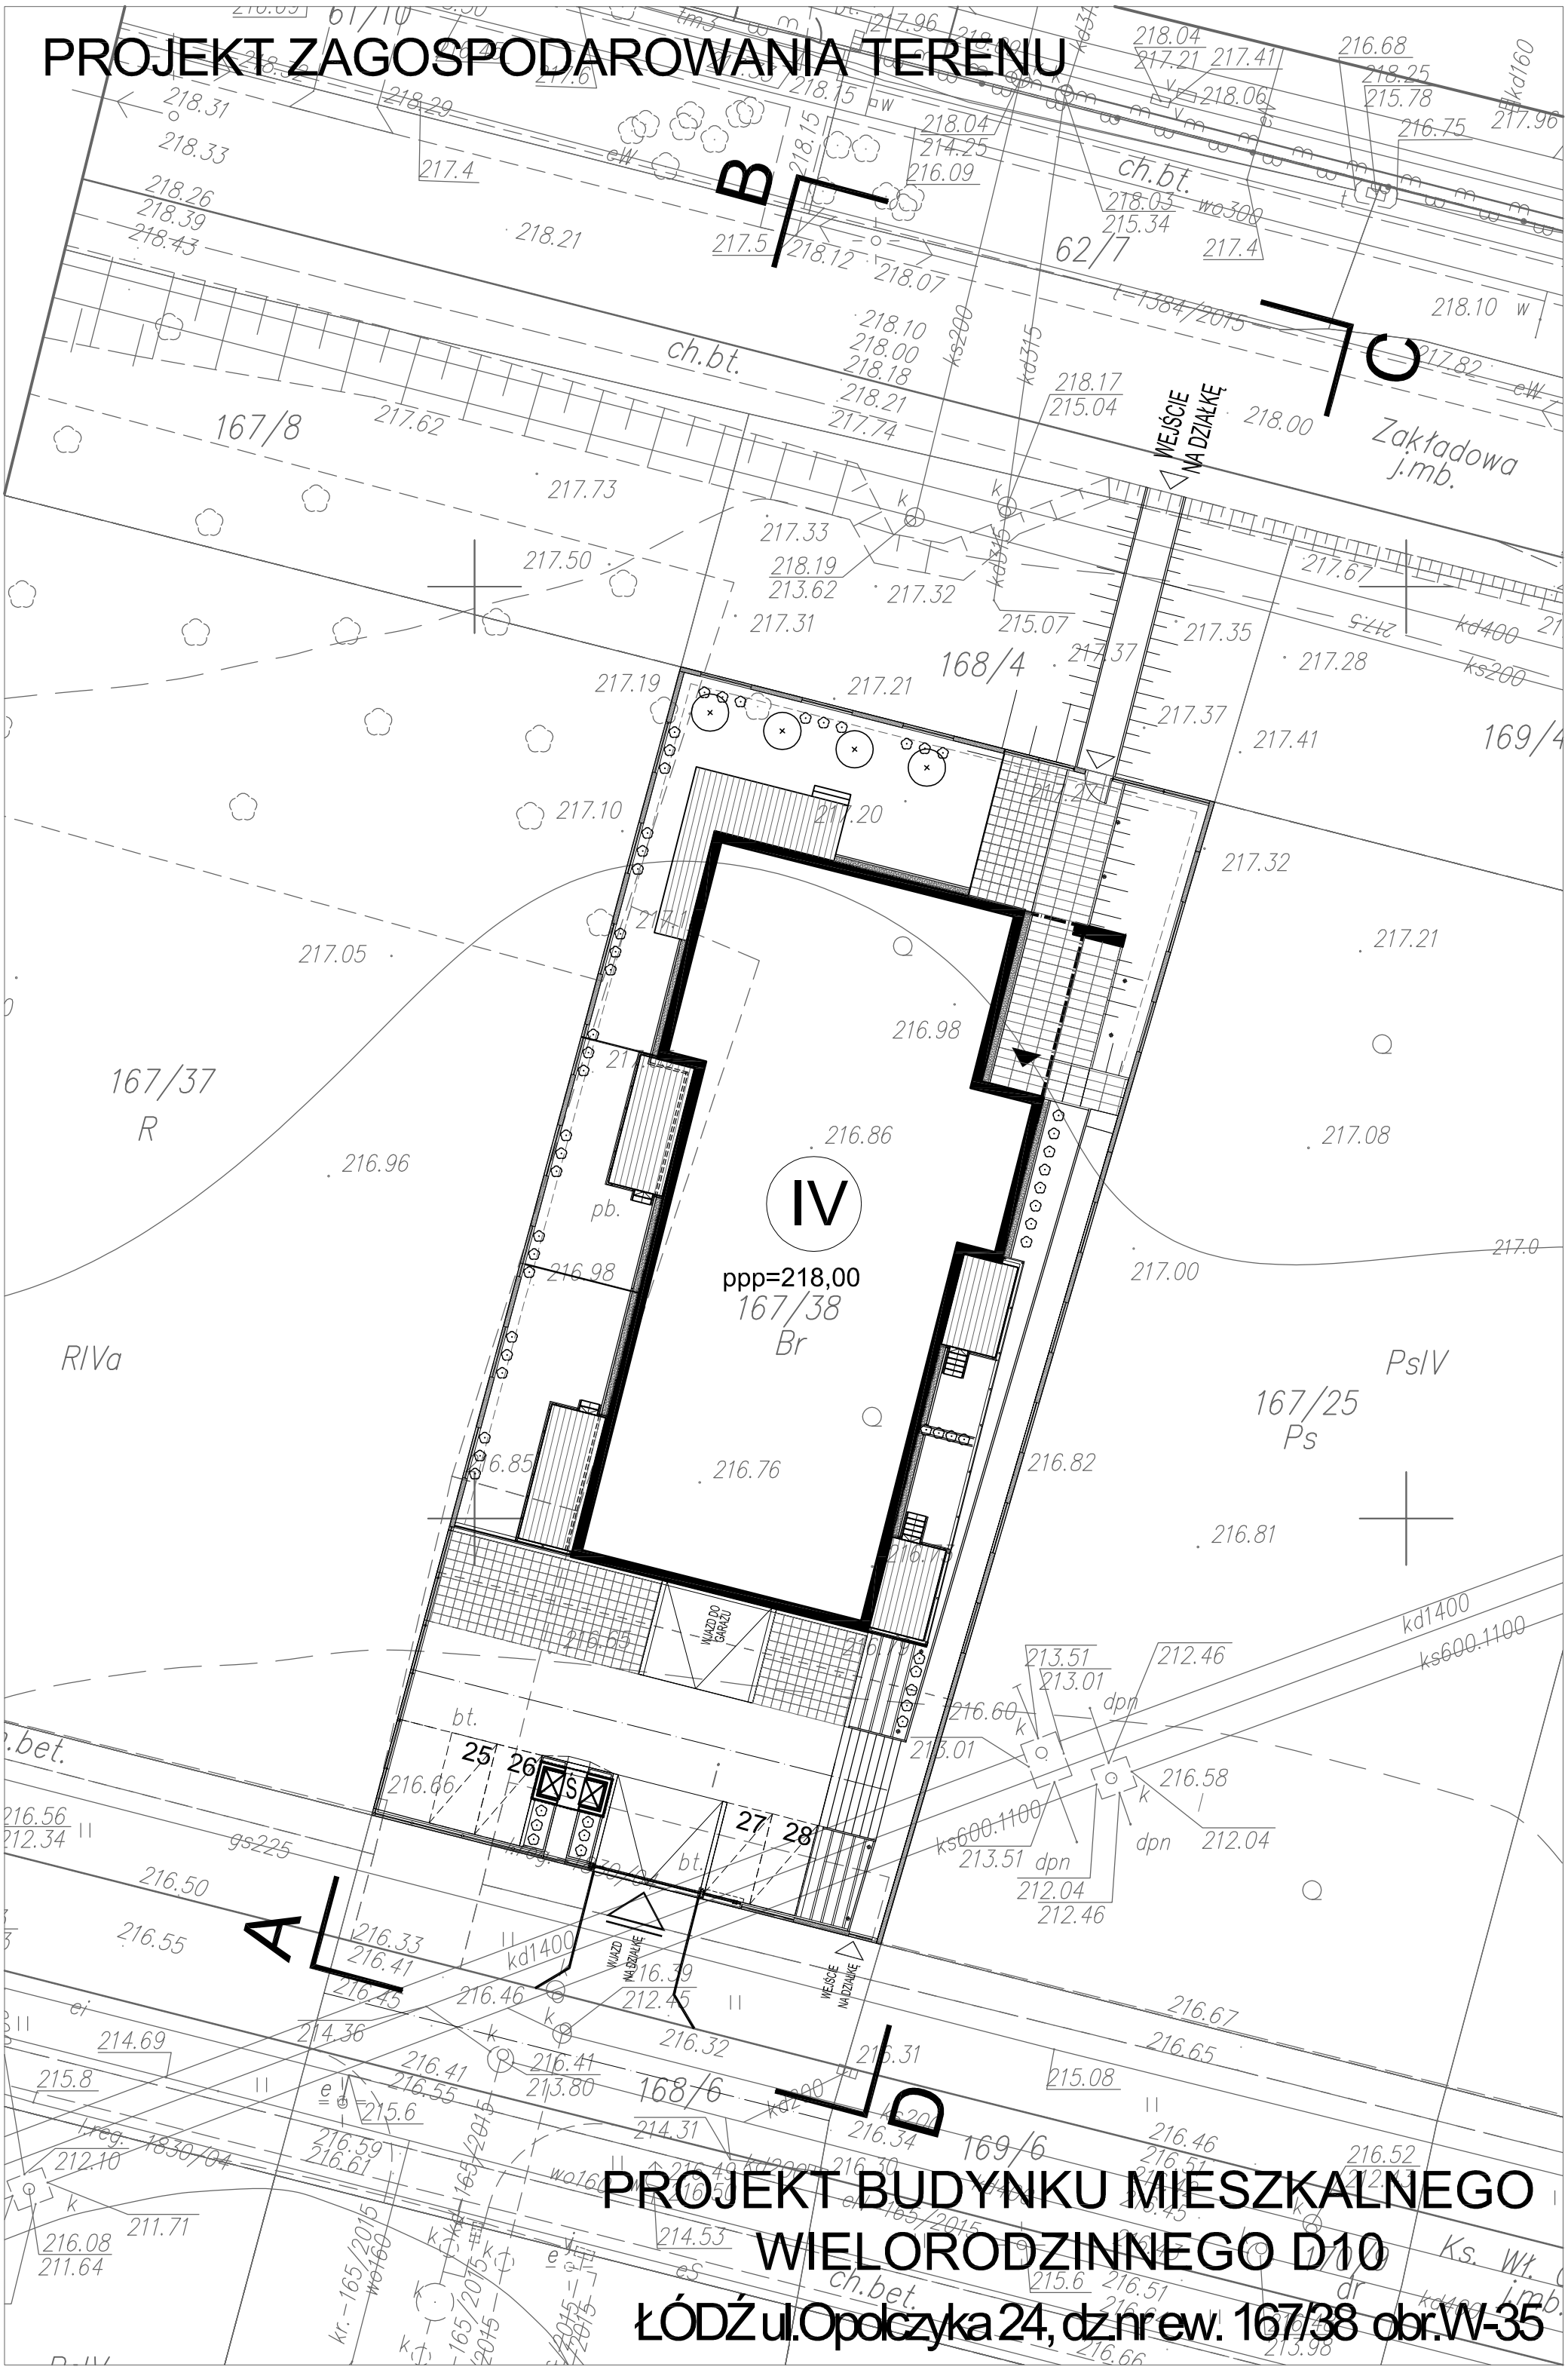

PROJEKT BUDYNKU MIESZKALNEGO WIELORODZINNEGO D10

ŁÓDŹ ul.Opolczyka 24, dz.nr ew. 167/38 obr.W-35